


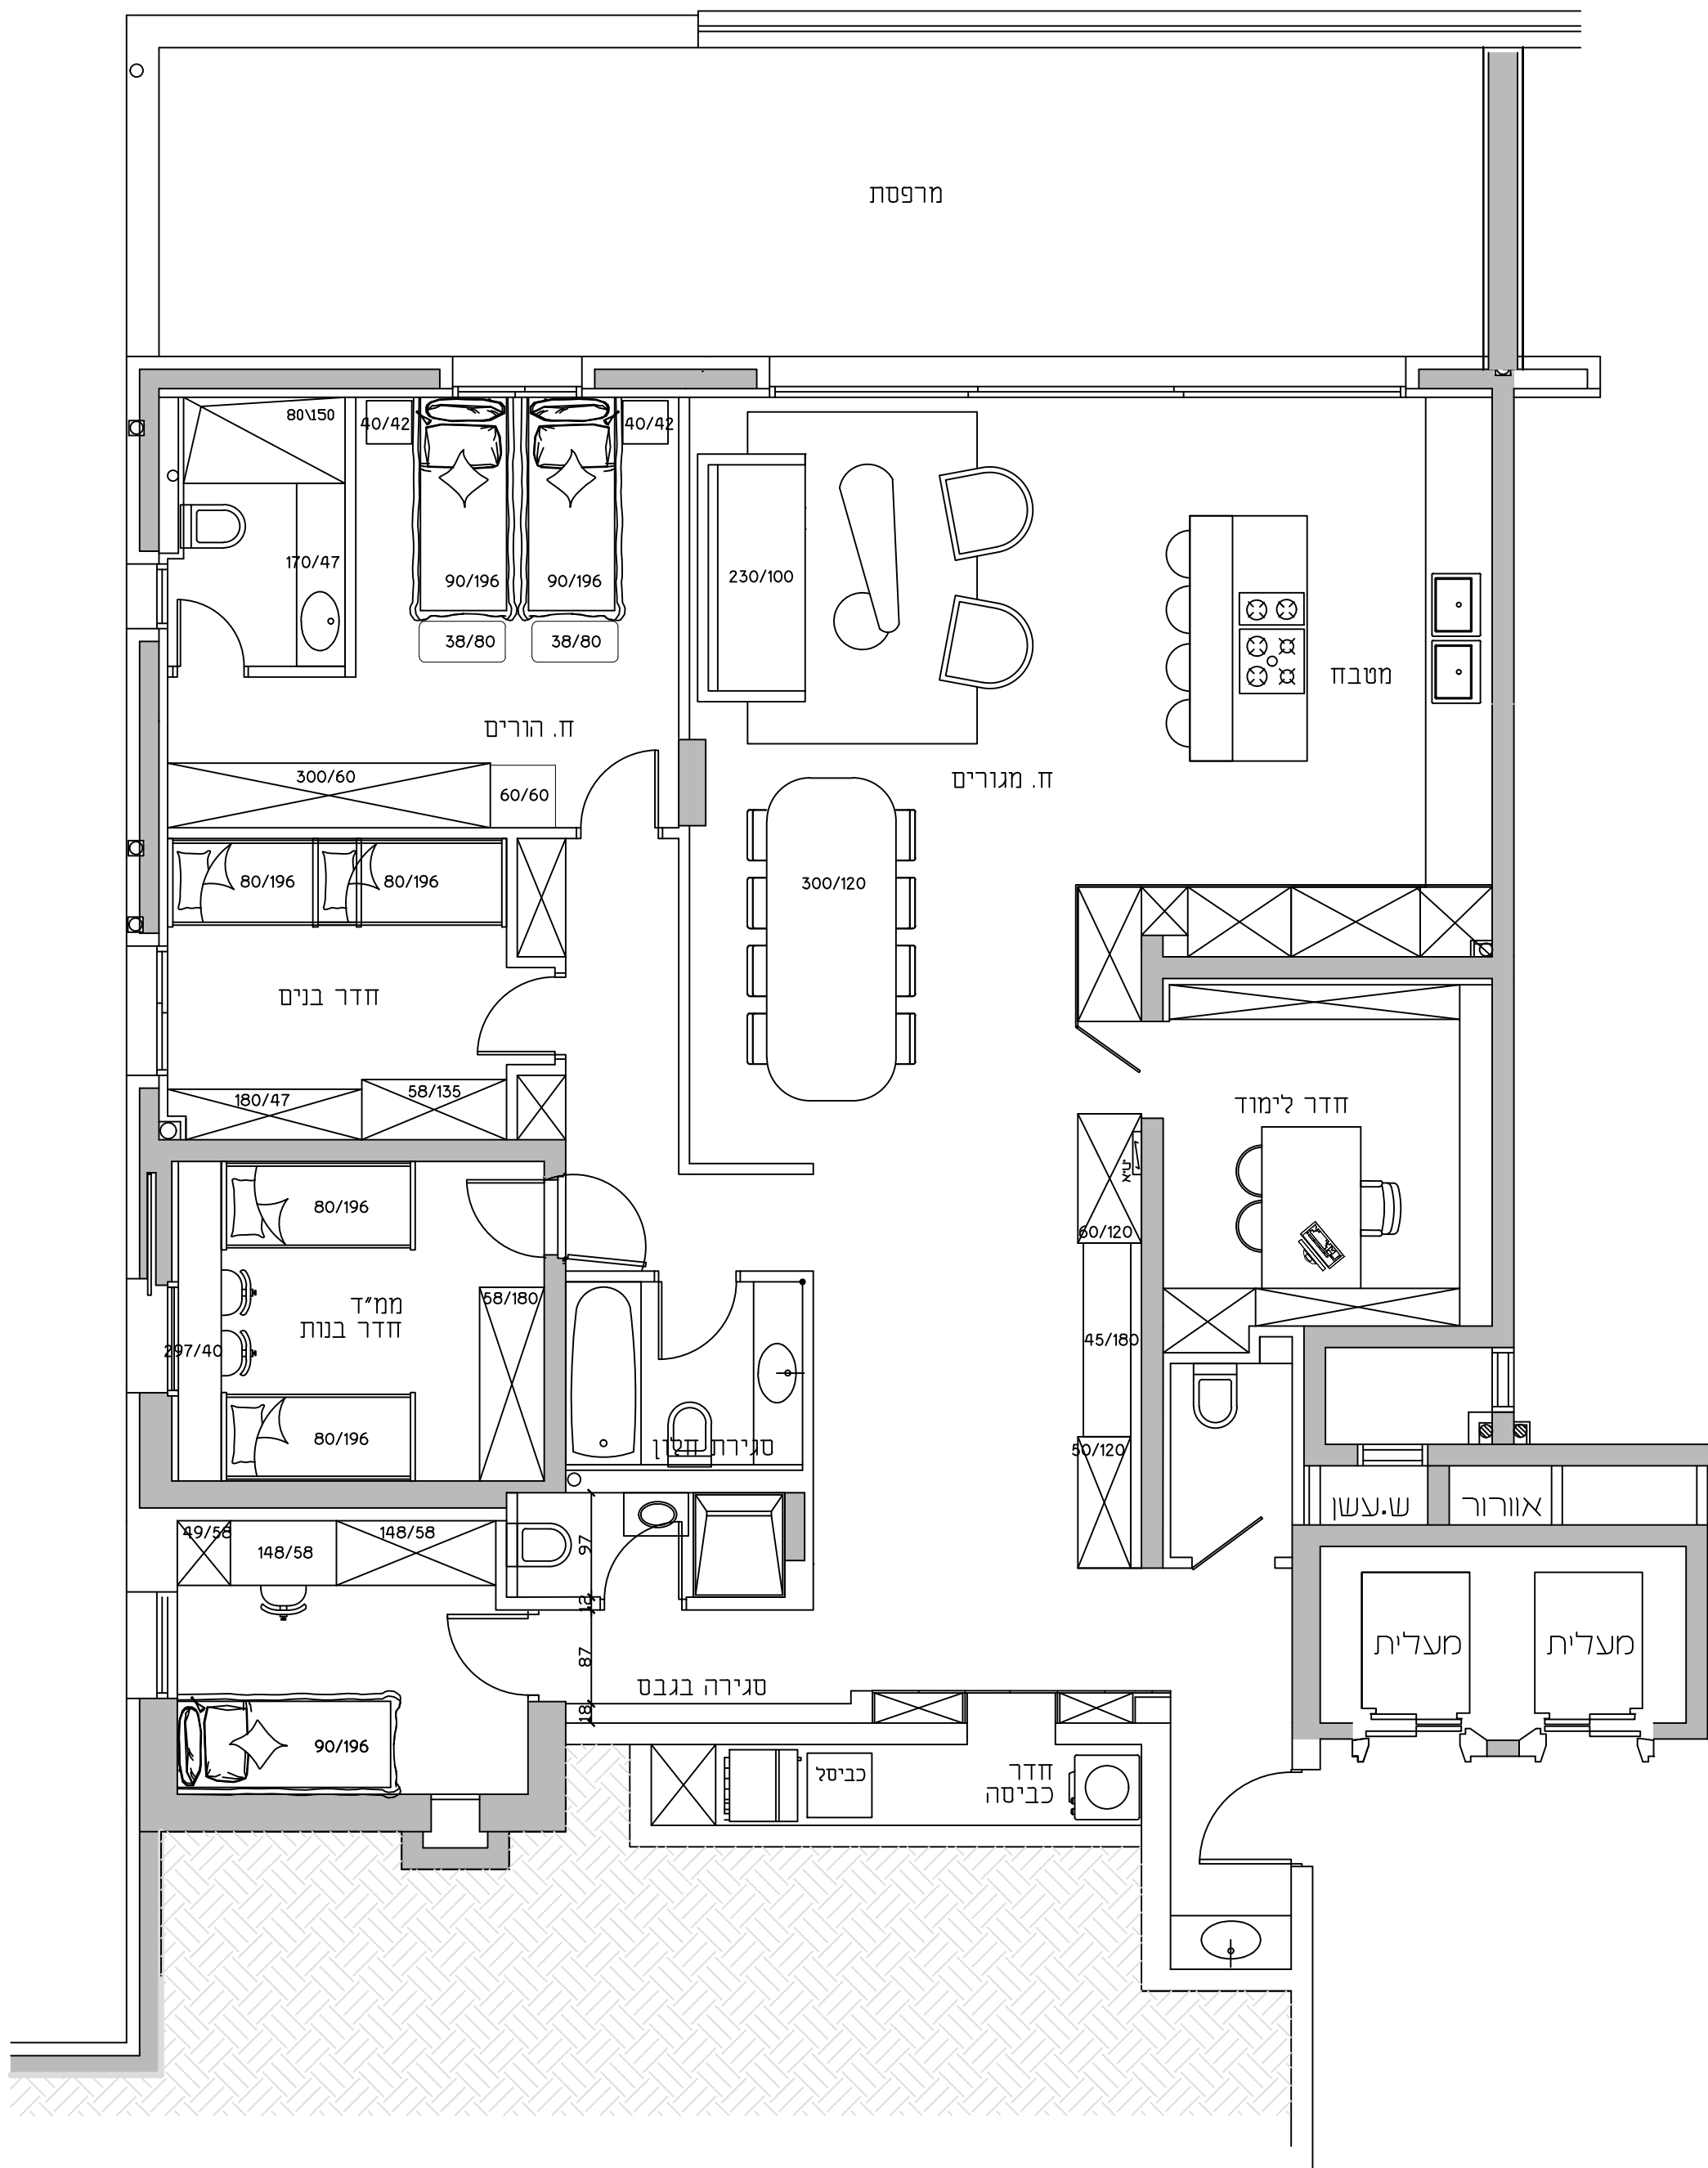

מרפסת

מטבח

ח. מגורים

ח. הורים

חדר לימוד

חדר בנים

חדר בנות

סגירת חדר

סגירה בגבס

חדר כביסה

ש.עשן

אורור

מעלית

מעלית

קנ"מ:

תאריך: 24/05/24

תוכנית כללית

משפחת איתן

2

טל. 02-6431167
פלא. 058-7651188
rivky26@gmail.com

רבקי כץ
אדריכלות ועיצוב

